


RESIDENCE
Alexis-Nihon

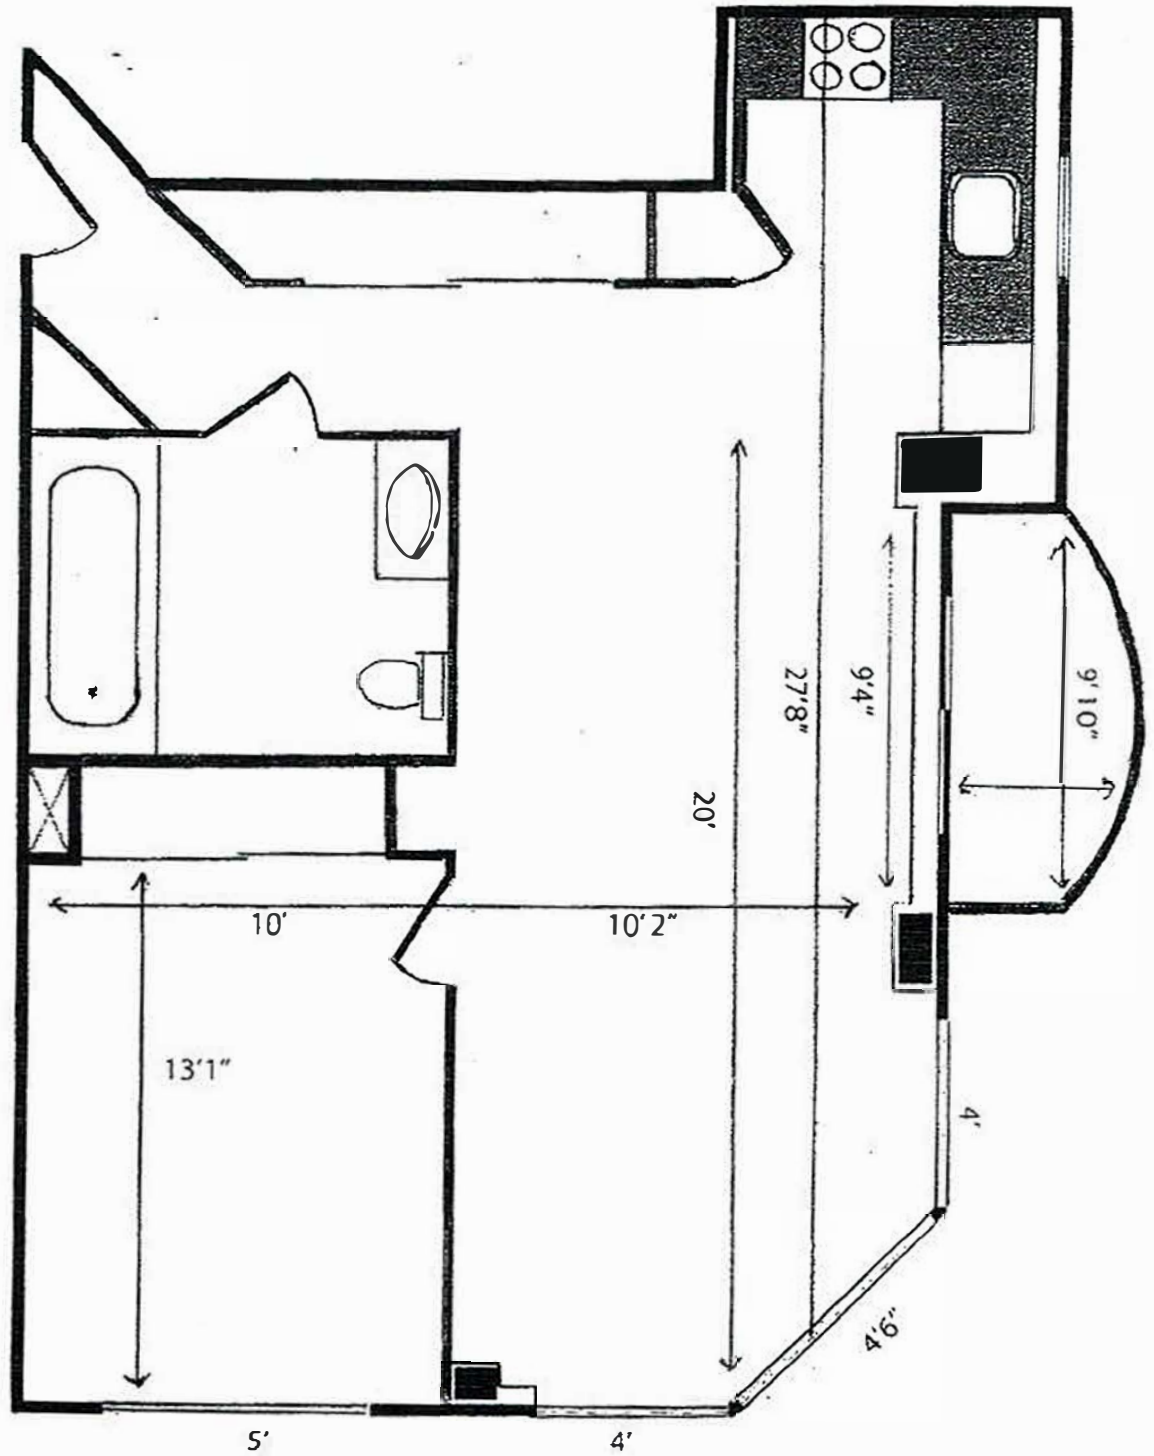


PLAN A

No App 00-01
14-15

Superficie: 540 pieds carrés

RÉSIDENTICE
Alexis-Nihon

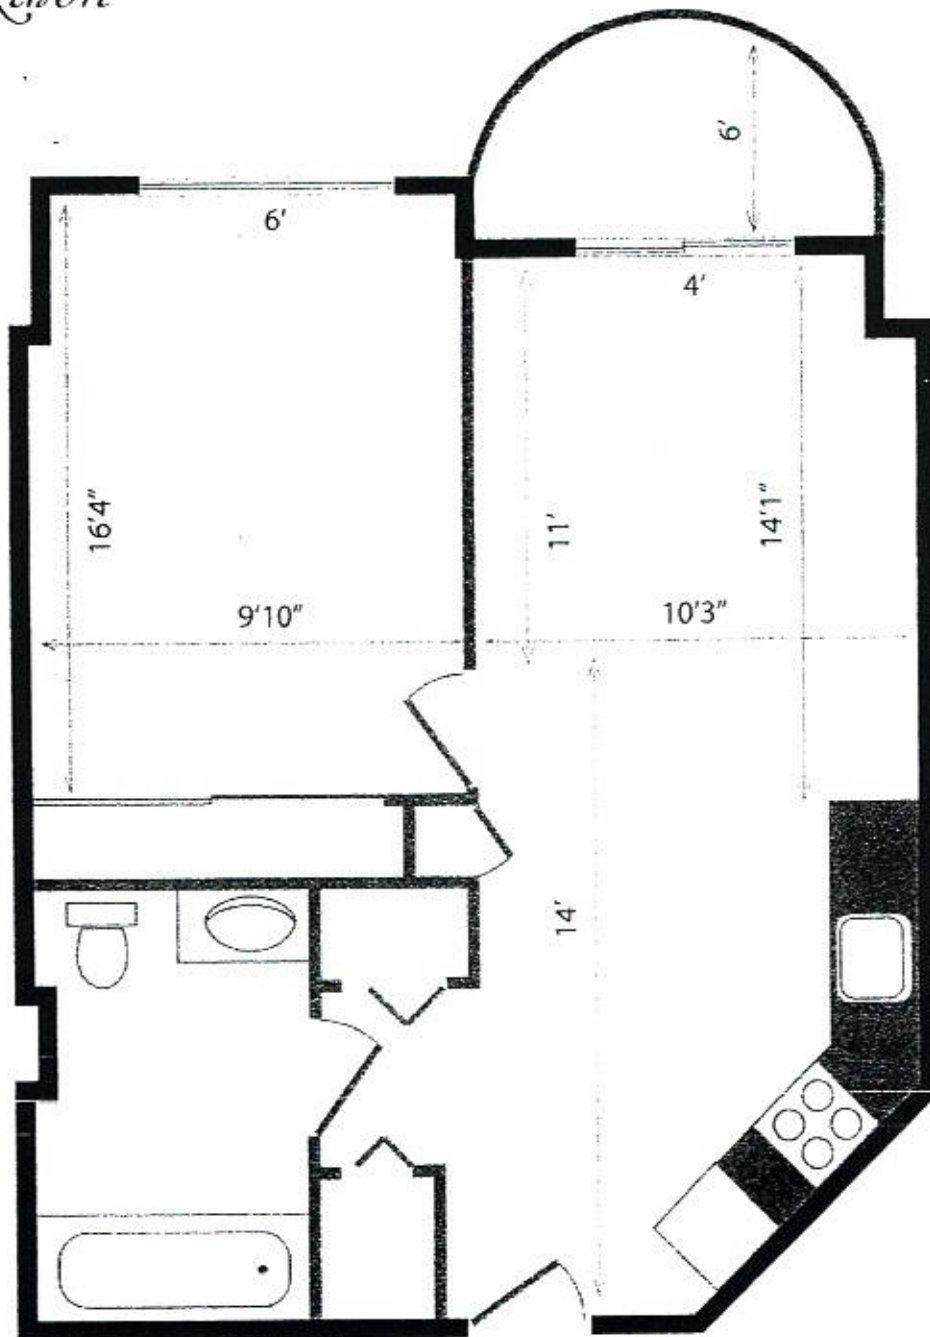

PLAN B


Type de logement 02-03
12-13

Services inclus

Chauffage	Présence 24 heures
Électricité	Activités sociales
Eau chaude	5 repas par semaine
Téléphone	
Câblevision	

Superficie: 500 pieds carrés

RÉSIDENCE
Alexis-Nihon

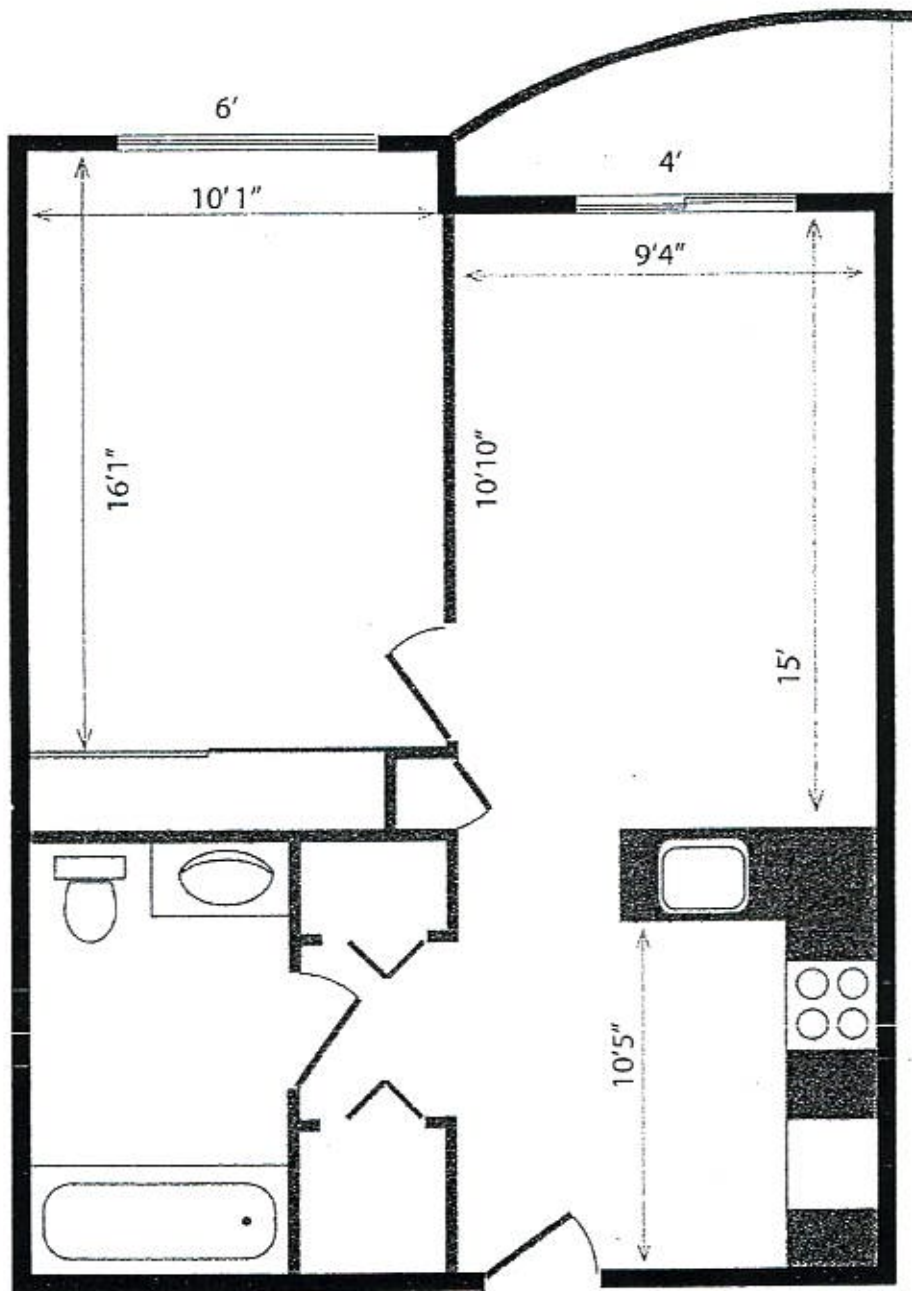

PLAN C


Type de logement 04-05
10-11

Services inclus

Chauffage	Présence 24 heures
Électricité	Activités sociales
Eau chaude	5 repas par semaine
Téléphone	
Câblevision	

Superficie: 530 pieds carrés

RÉSIDENCE
Alexis-Nihon

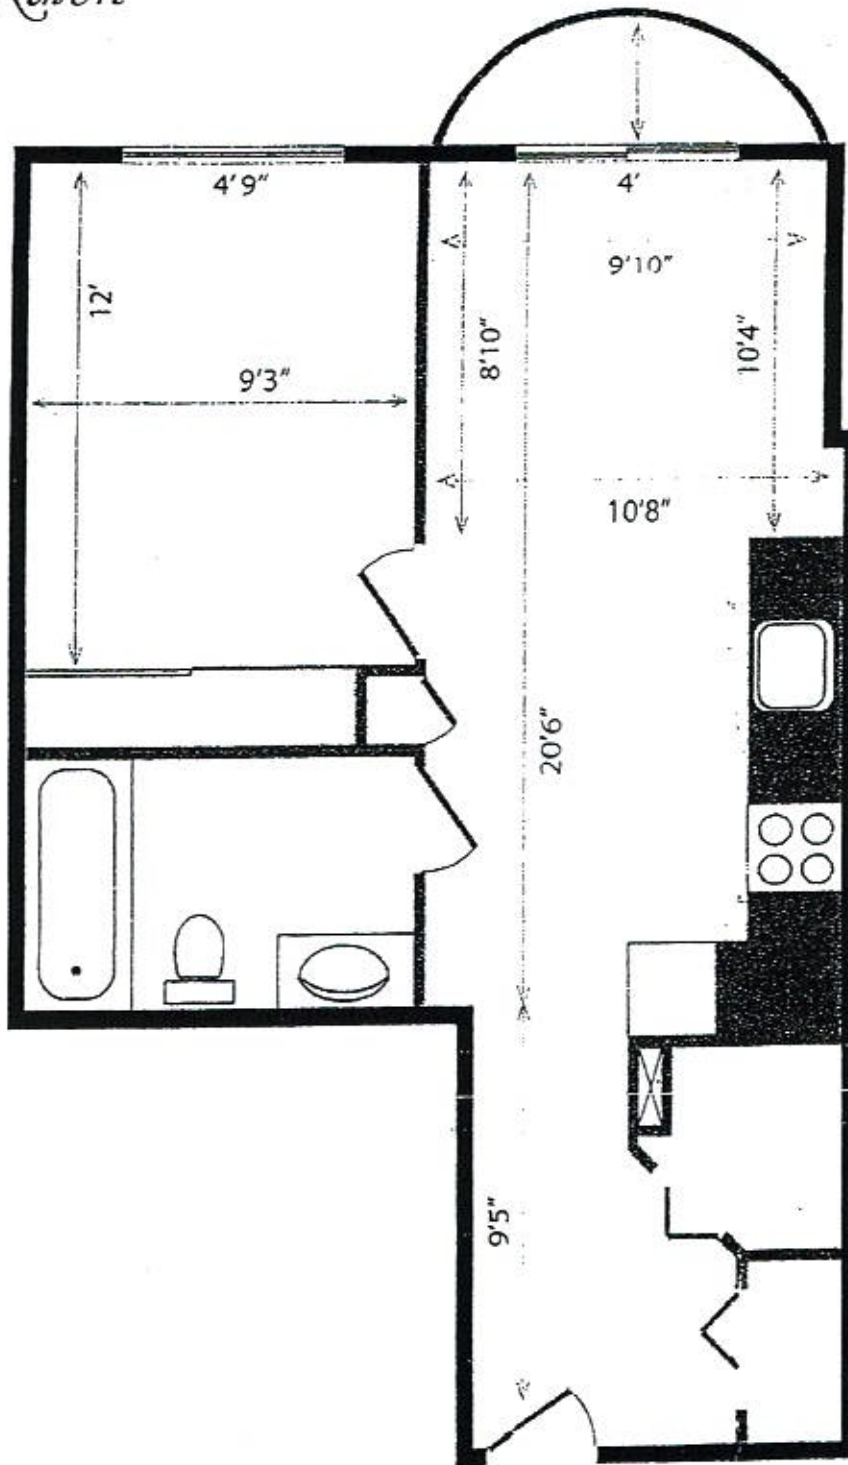

PLAN D

Prix :


Services inclus

- | | |
|-------------|---------------------|
| Chauffage | Présence 24 heures |
| Électricité | Activités sociales |
| Eau chaude | 5 repas par semaine |
| Téléphone | |
| Câblevision | |

Type de logement 06-08

Superficie: 500 pieds carrés

RÉSIDENCE
Alexis-Nihon

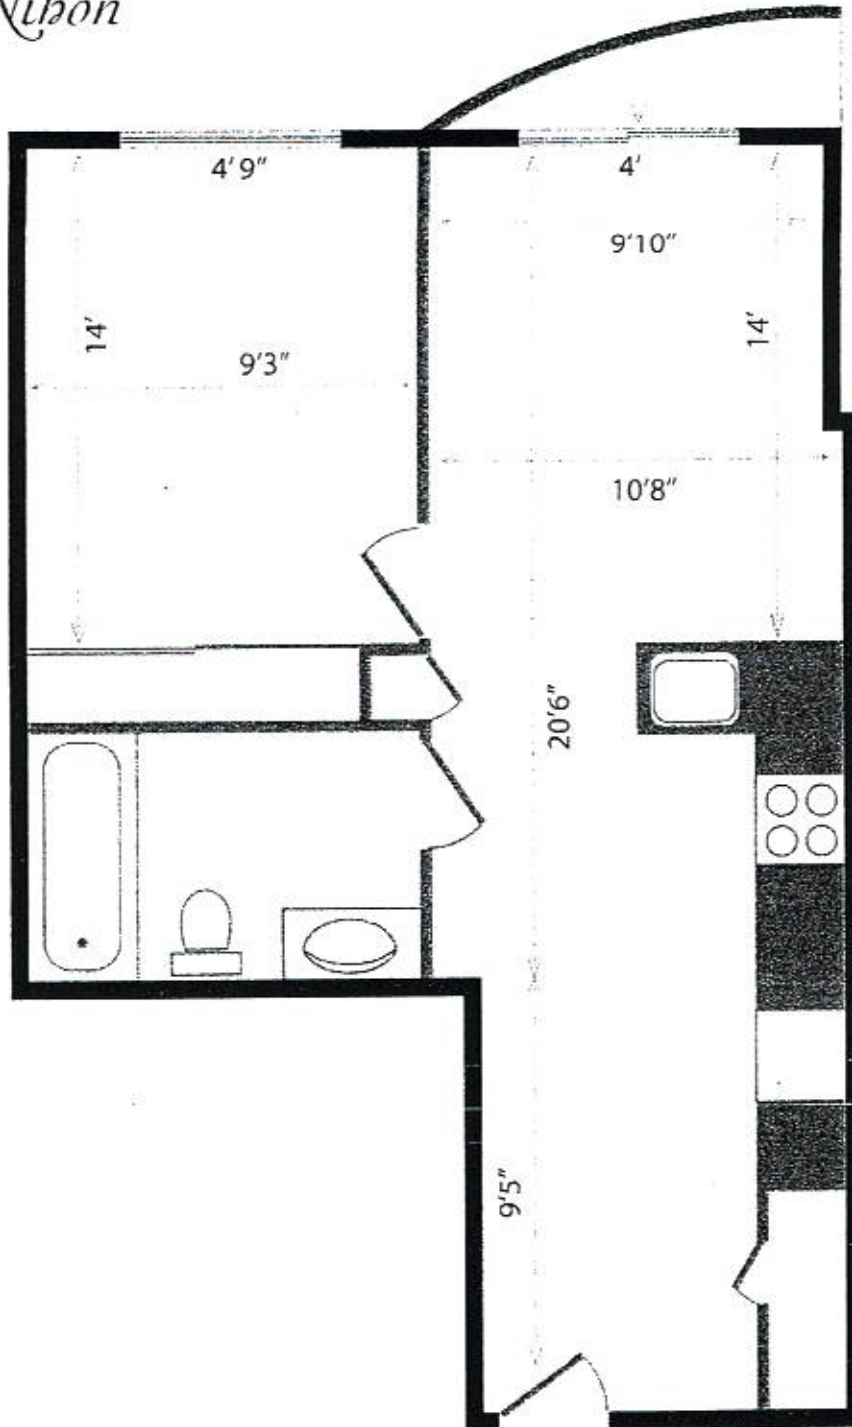

PLANE

Type de logement 07-09

Services inclus

- | | |
|-------------|---------------------|
| Chauffage | Présence 24 heures |
| Électricité | Activités sociales |
| Eau chaude | 5 repas par semaine |
| Téléphone | |
| Câblevision | |

Superficie: 500 pieds carrés